


**Légende :**

- Aérien Tronçon HTA
- Câble souterrain
- IACM
- IAT
- IACT
- Disjoncteur non télécommandé
- DRR
- Sectionneur
- Aérien Tronçon BT
- Câble souterrain
- Poste source
- Changement de section
- Postes électriques
- Distribution publique
- Abonné
- Producteur HTA
- Répartition
- DP - Abonné
- Transformateur HTA - HTA
- Producteur HTA - Abonné
- DP - Producteur HTA - Abonné

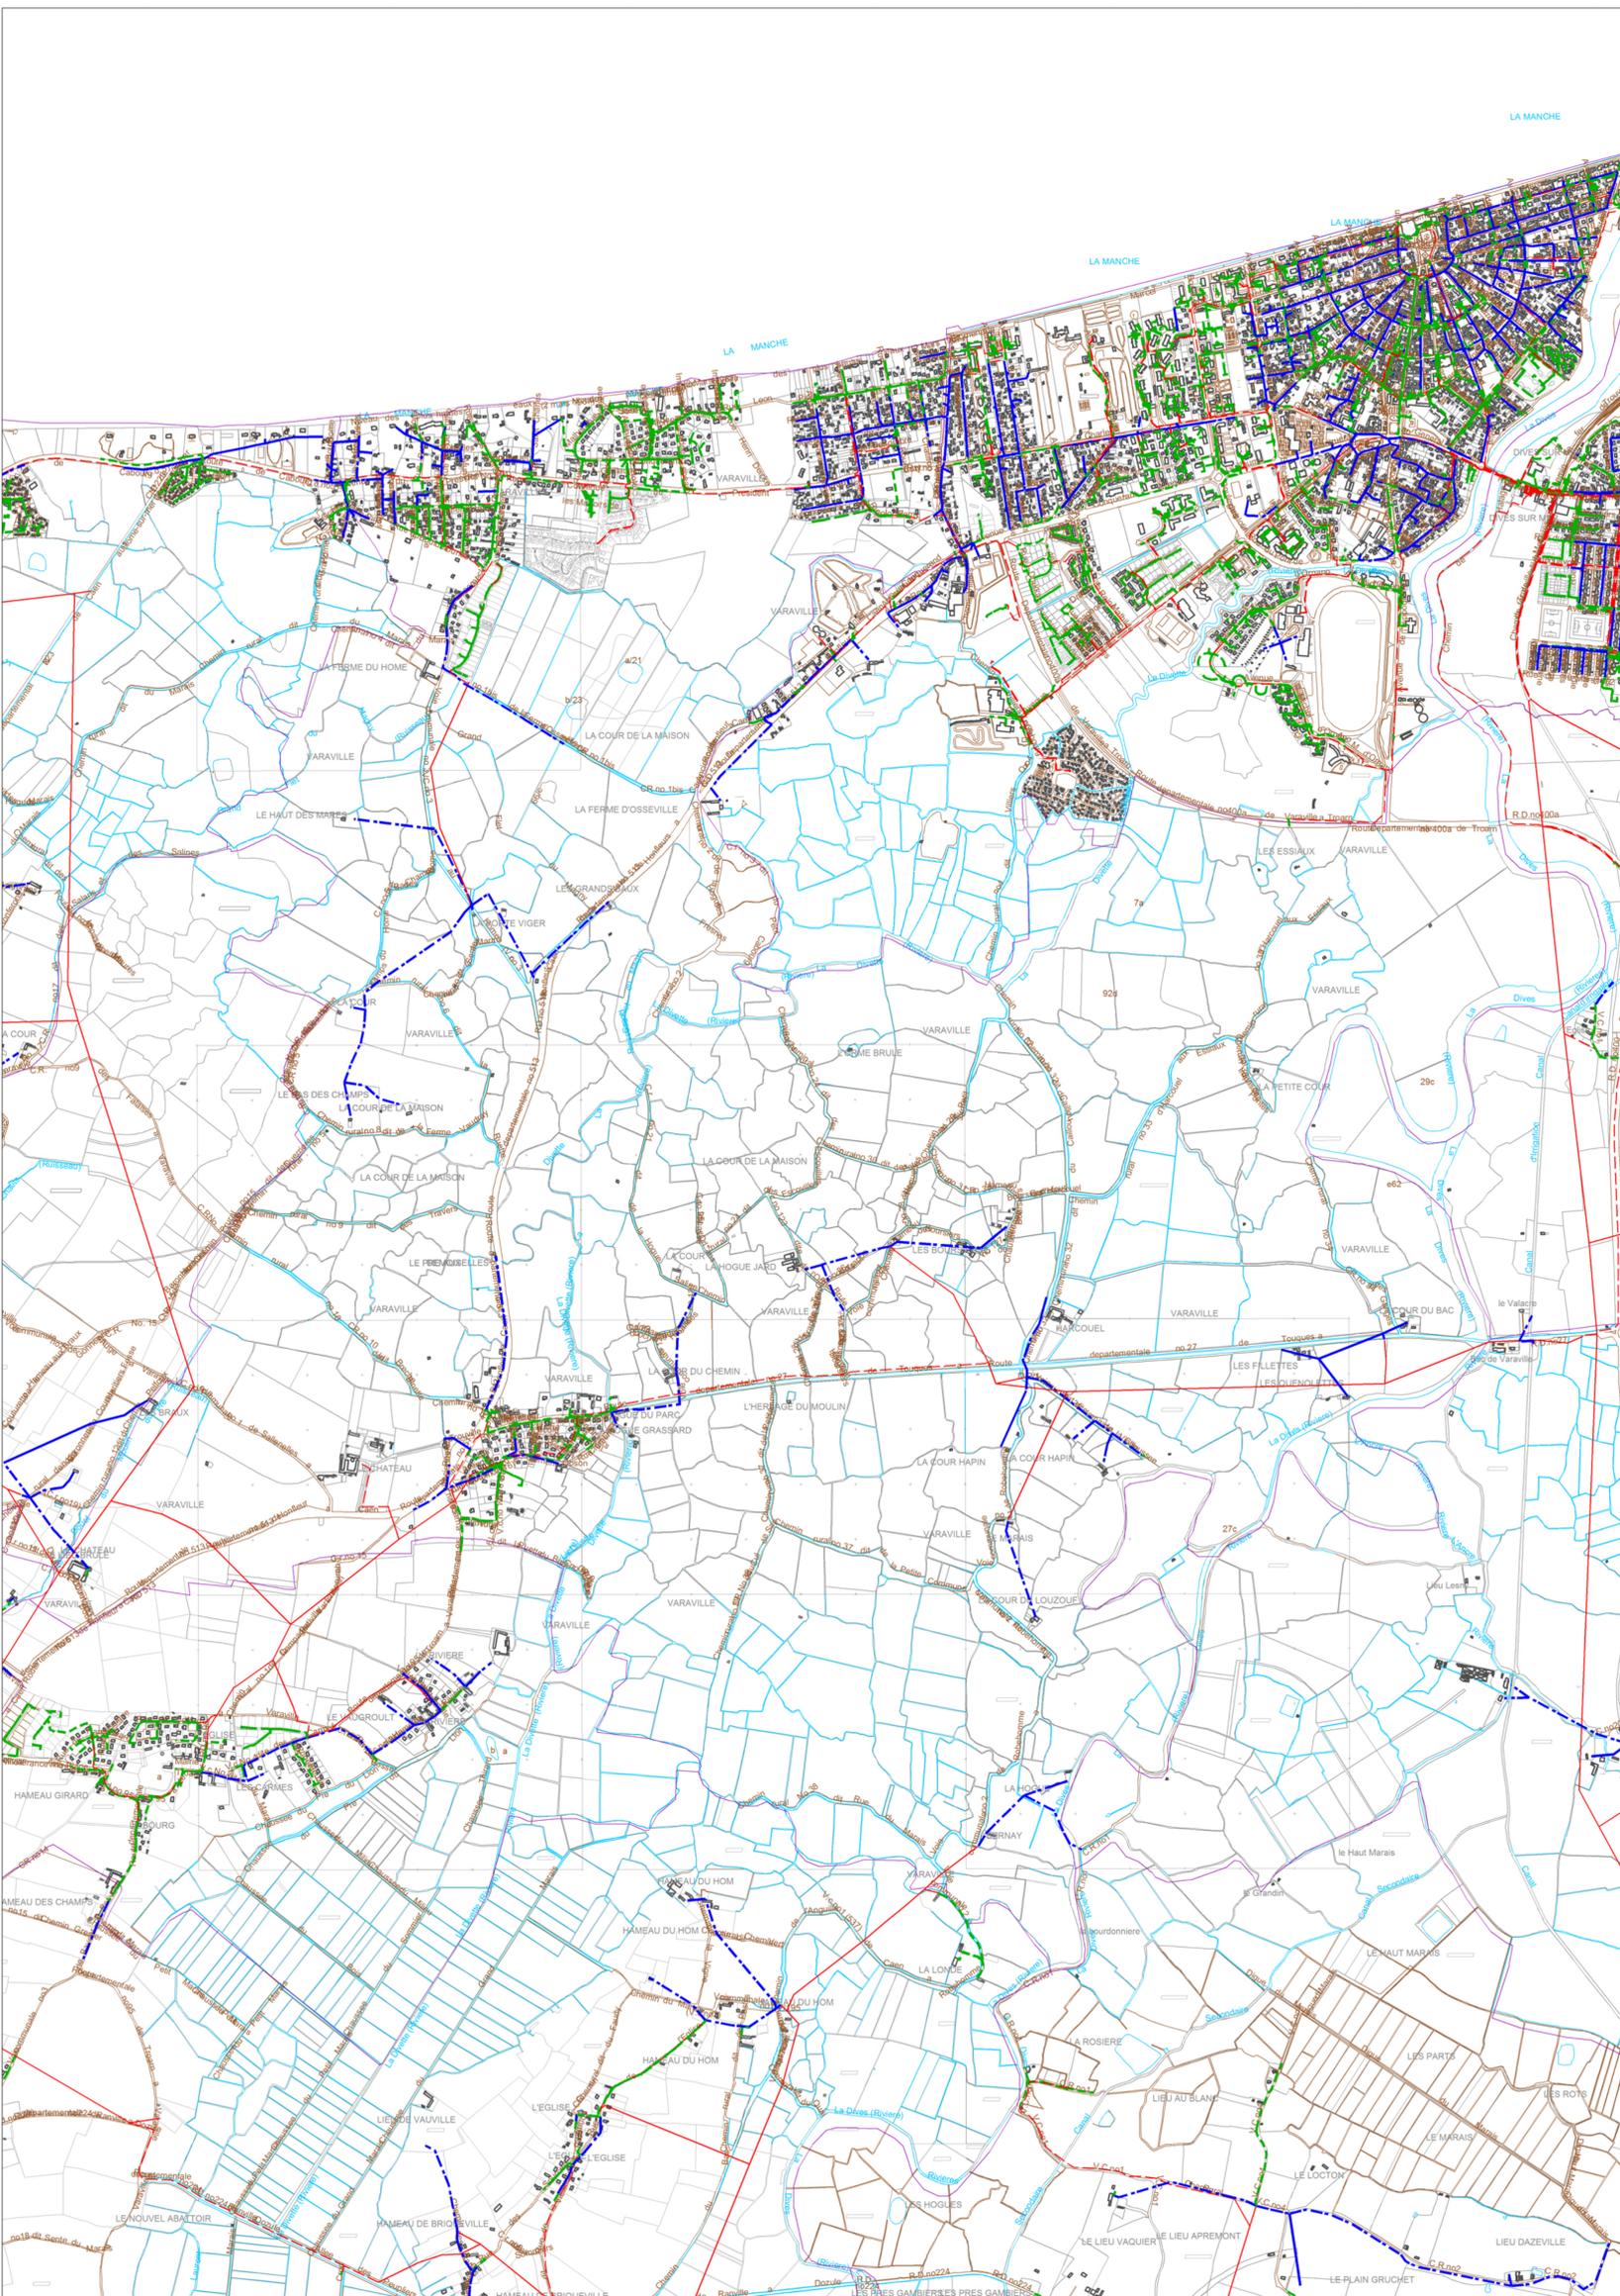

commune de Varville  
plan local d'urbanisme

pièce n°05a

**Plan des réseaux  
d'électricité**



**APPROBATION**

Vu pour être annexé à la délibération du Conseil Municipal du 21 septembre 2023,

le maire, Patrick THIBOUT

POS élaboration  
POS révision  
PLU élaboration

Modification simplifiée n°1  
Déclaration de projet  
Modification simplifiée n°2

— approuvée le 23 novembre 1981  
— approuvée le 15 juillet 1991  
— approuvée le 23 novembre 2012

28.04/2017  
26.09/2018  
08.07/2019

