
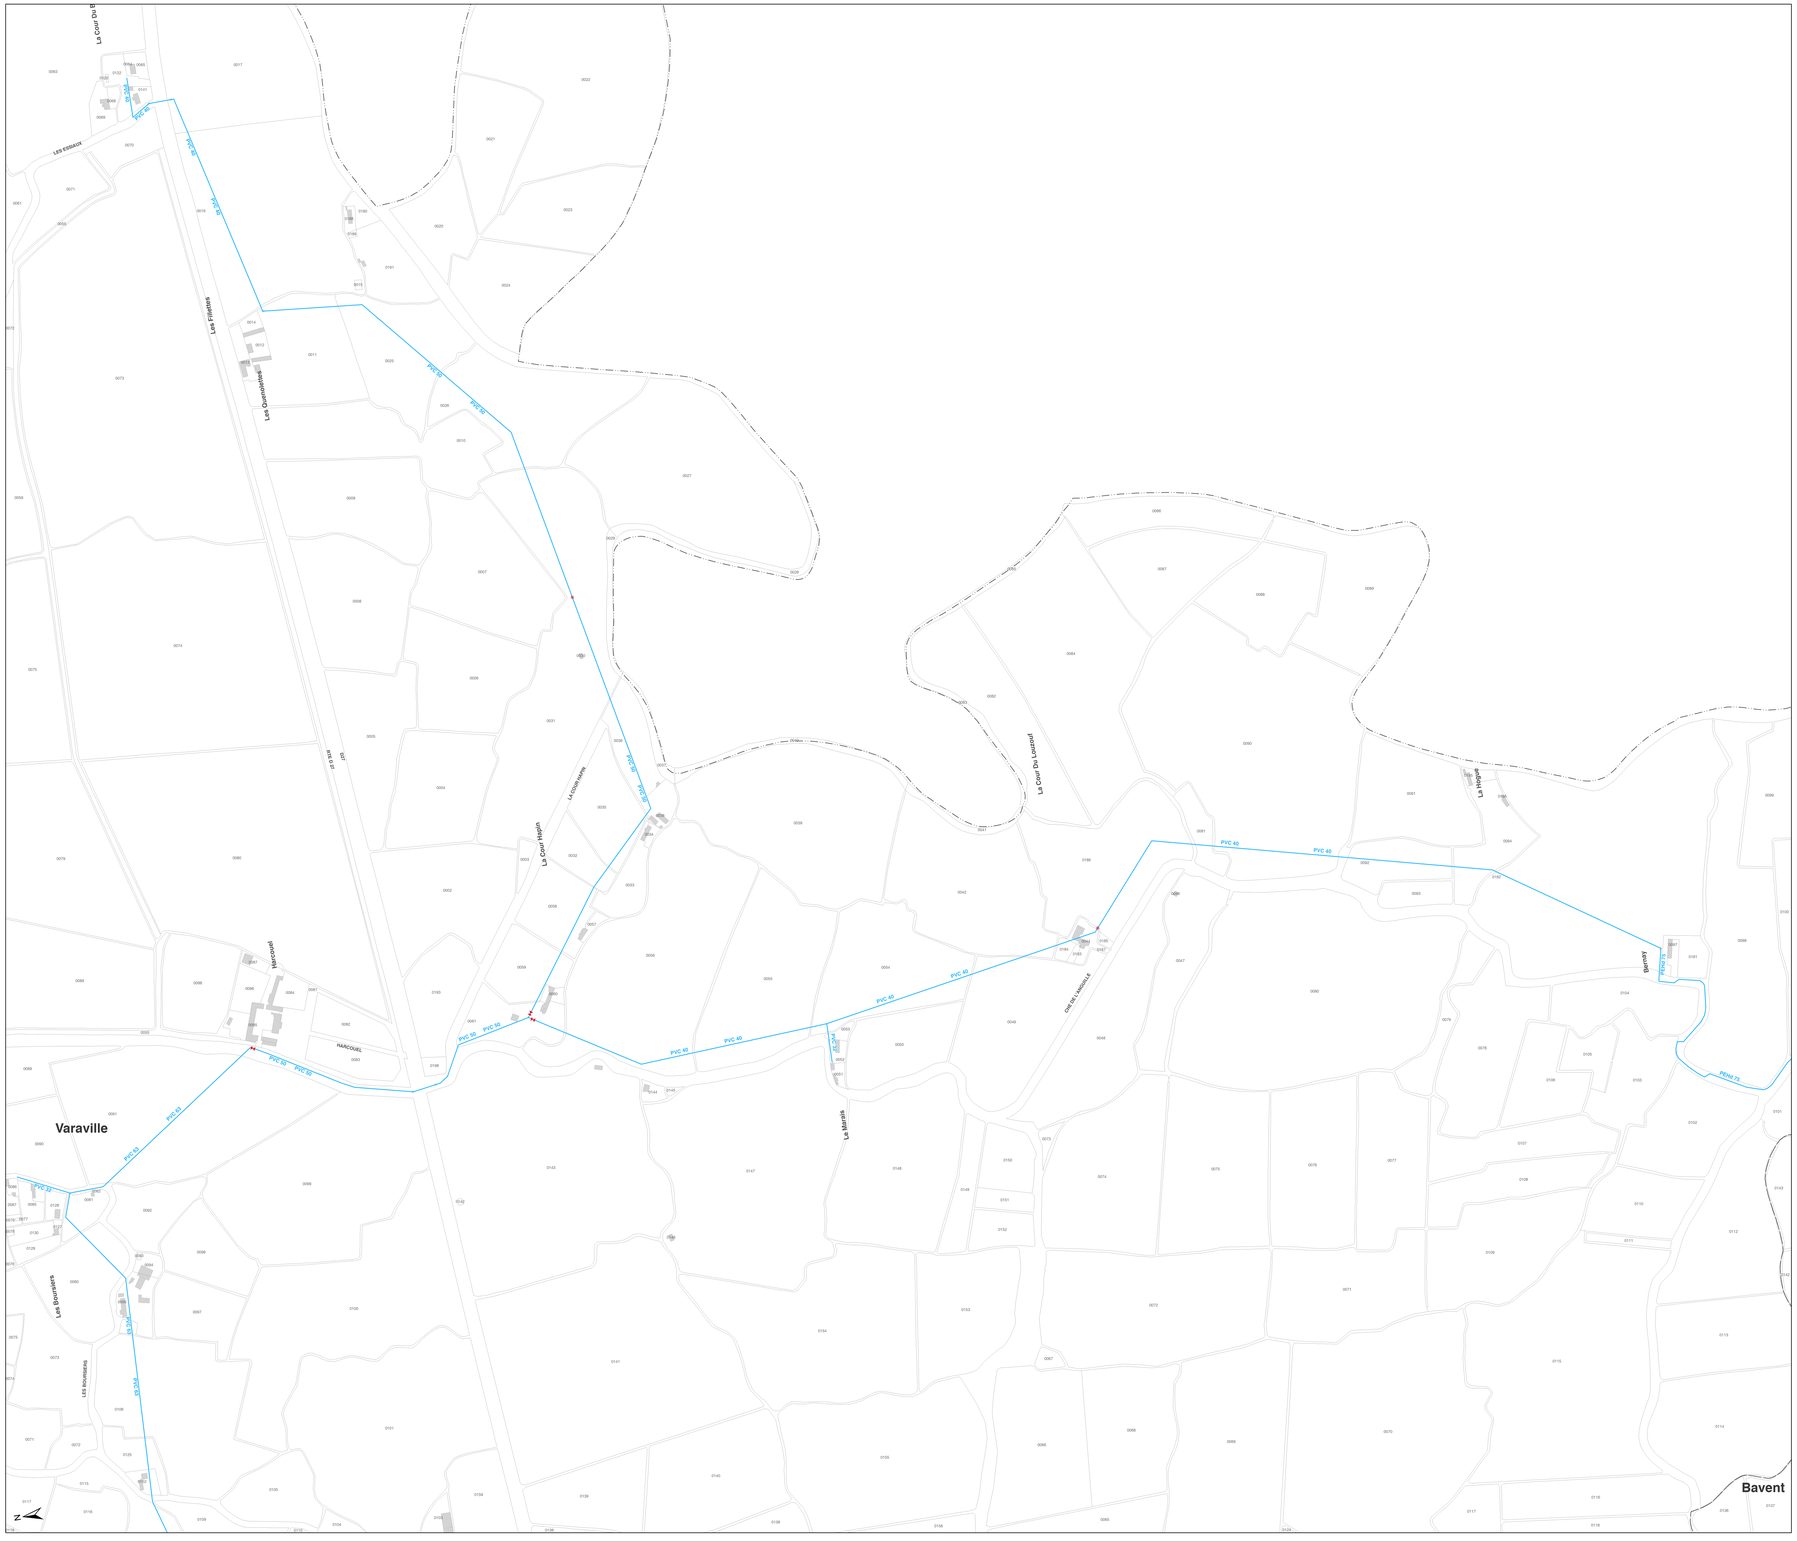


Légende

Canalisations
- Distribution
- Feeder
- Défense incendie
- Eau brute
- Refoulement
- Refoulement/Distribution
- Galerie
- Hors service
- Vidange
- Branchement simple
- Hors gestion SAUR

- Vanne
- Vanne fermée
- Robinet 1/4 tour
- Purge
- Vidange
- Ventouse
- Plaque d'extrémité
- Réduction
- Poteau d'incendie
- Bouche d'incendie
- Compteur de production / sectorisation
- Compteur import / export
- Compteur abonné
- Débitmètre
- Stabilisateur d'écoulement
- Boite à boues
- Borne fontaine
- Bouche de lavage
- Clapet
- Disconnecteur
- Réducteur de pression
- Régulateur de pression amont/aval
- Soupape anti-bélier

- Réservoir sur tour
- Réservoir semi-enterré / enterré
- Réservoir au sol / bâche
- Réserve incendie
- Production avec traitement
- Captage
- Forage
- Puits
- Station de pompage
- Station de surpression
- Brise charge
- Traitement sur réseau

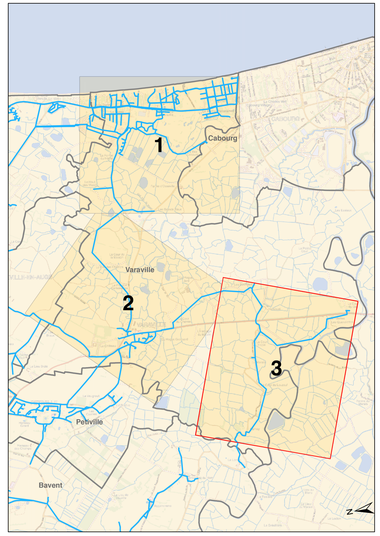

Département du Calvados

SYNDICAT SIVOM RIVE DROITE DE L'ORNE
Commune de Varaville
"Le Marais"

Plan n° : 9622-03-E-103	Echelle : 1:2 500

Cartographe: M. FONTAINE

Date: 20/02/2015

Réseau d'eau potable

Planche 3/3

CPO Marne La Vallée
8,bld Michael Faraday
CS30560
77716 Serris - Marne La Vallée
Cedex 4

commune de Varaville
plan local d'urbanisme

pièce n°05b — 3/3

Plan des réseaux d'eau potable
le marais



APPROBATION

Vu pour être annexé à la délibération du Conseil Municipal du 21 septembre 2023,

le maire, Patrick THIBOUT

POS élaboration	— approuvée le 23 novembre 1981
POS révision	— approuvée le 15 juillet 1991
PLU élaboration	— approuvée le 23 novembre 2012
Modification simplifiée n°1	..... 28.04/2017
Déclaration de projet	..... 26.09/2018
Modification simplifiée n°2	..... 08.07/2019