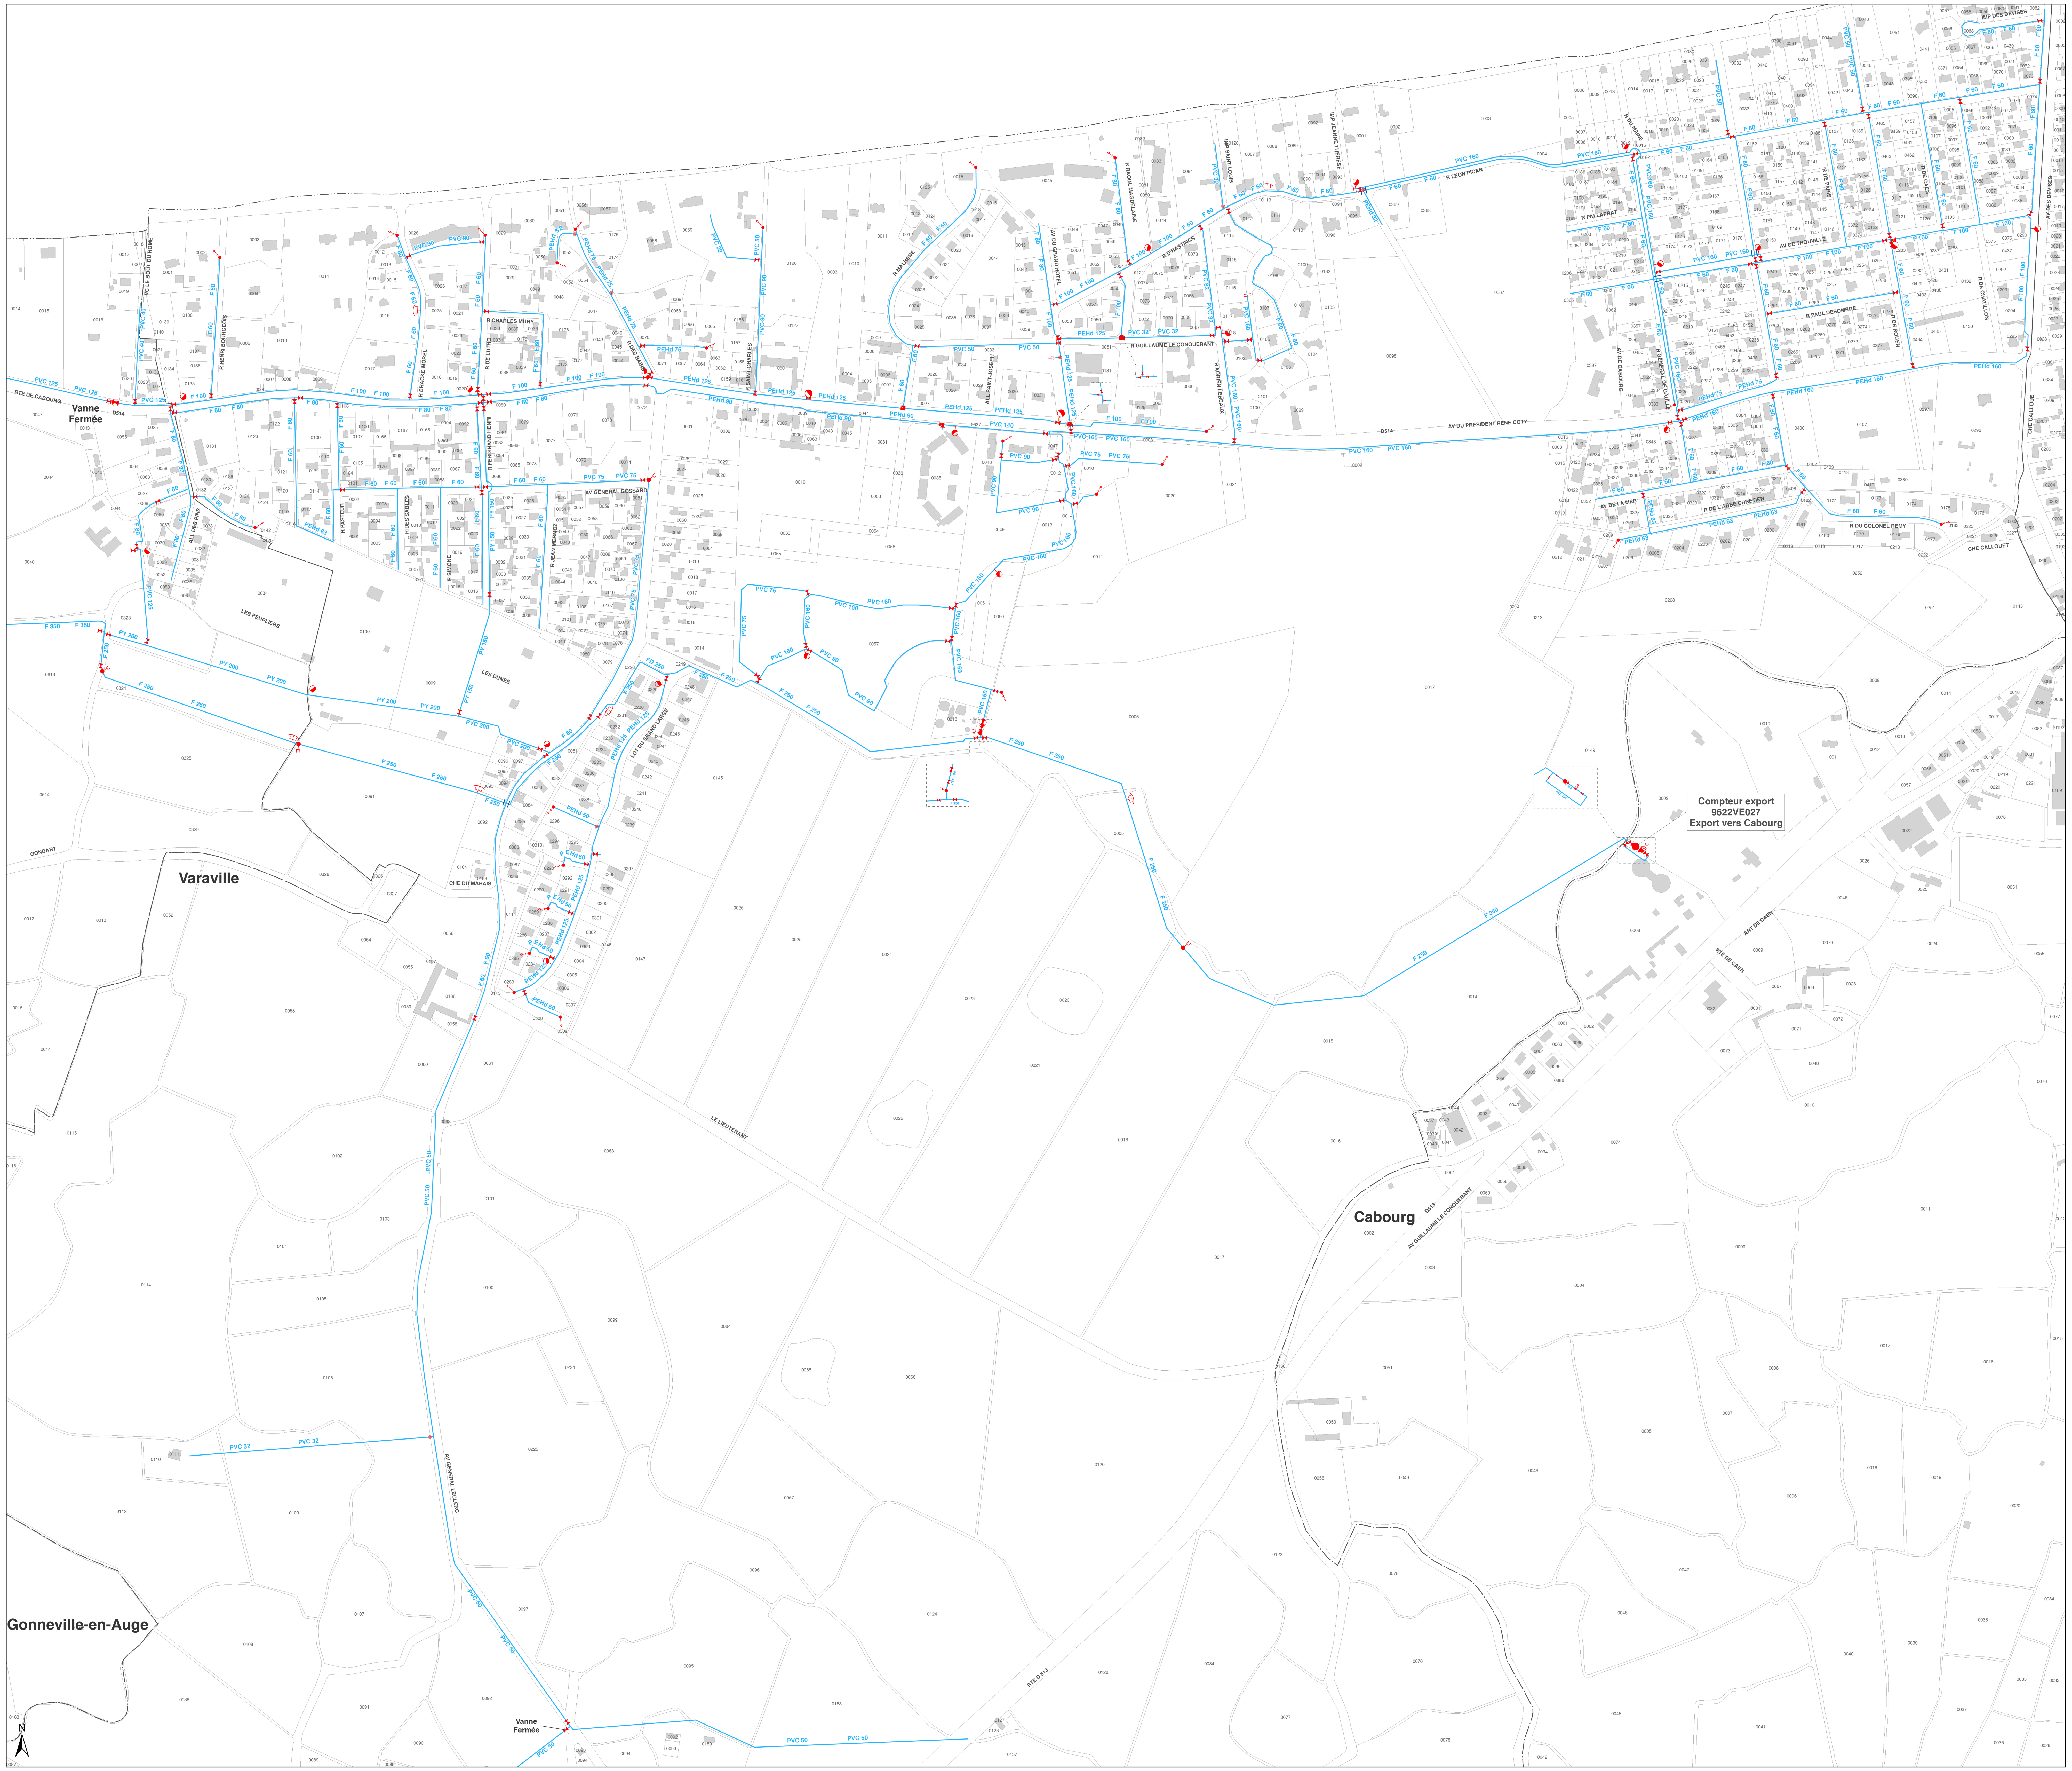
Vanne Fermée
RTE DE CABOURG
D514
VC LE BOUT DU HOME
R HENRI BOURGEOIS
R BRACKE MOREL
R DE LUTHO
R CHARLES MUNY
R DES BAINS
R SAINT-CHARLES
R MALHENE
ALL SAINT-JOSEPH
AV DU GRAND HOTEL
R RAOUL MAGDELAINE
R D'HASTINGS
IMP SAINT-LOUIS
IMP JEANNE THERESE
R GUILLAUME LE CONQUERANT
R ADRIEN LEBEAUX
R LEON PICAN
R DU MAINE
R PALLAPRAT
AV DE CABOURG
R GENERAL DE GAULLE
AV DE TROUVILLE
R DE PARIS
R DE CAEN
R PAUL DESOMBRE
R DE ROUEN
R DE CHATILLON
IMP DES DEVISES
AV DES DEVISES
CHE CAILLOUE
CHE CALLOUET
AV DU PRESIDENT RENE COTY
AV DE LA MER
R DE L'ABBE CHRETIEN
R DU COLONEL REMY
ALL DES PINS
R PASTEUR
R DES SABLES
R SIMONE
R FERDINAND HENRI
R JEAN MERMOZ
AV GENERAL GOSSARD
LES PEUPLIERS
LES DUNES
LOT DU GRAND LARGE
CHE DU MARAIS
GONDART
Varaville
LE LIEUTENANT
AV GENERAL LECLERC
Gonneville-en-Auge
Cabourg
D513
AV GUILLAUME LE CONQUERANT
ART DE CAEN
RTE DE CAEN
RTE D 513
Compteur export
9622VE027
Export vers Cabourg
PVC 125
PVC 40
F 60
F 80
F 100
PVC 90
PVC 32
PVC 50
PEHd 32
PEHd 75
PEHd 125
PEHd 90
PVC 140
PVC 160
PVC 75
PEHd 63
PY 150
PY 200
PVC 200
F 350
F 250
FD 250
PEHd 50
PEHd 160
N

Légende

Canalisations

- Distribution
- Feeder
- Défense incendie
- Eau brute
- Refoulement
- Refoulement/Distribution
- Galerie
- Hors service
- Vidange
- Branchement simple
- Hors gestion SAUR

- Vanne
- Vanne fermée
- Robinet 1/4 tour
- Purge
- Vidange
- Ventouse
- Plaque d'extrémité
- Réduction
- Poteau d'incendie
- Bouche d'incendie
- Compteur de production / sectorisation
- Compteur import / export
- Compteur abonné
- Débitmètre
- Stabilisateur d'écoulement
- Boite à boues
- Borne fontaine
- Bouche de lavage
- Clapet
- Disconnecteur
- Réducteur de pression
- Régulateur de pression amont/aval
- Soupape anti-bélier

- Réservoir sur tour
- Réservoir semi-enterré / enterré
- Réservoir au sol / bâche
- Réserve incendie
- Production avec traitement
- Captage
- Forage
- Puits
- Station de pompage
- Station de surpression
- Brise charge
- Traitement sur réseau


1
Cabourg
Varaville
2
3
Petiville
Bavent
N

Département du Calvados

SYNDICAT SIVOM RIVE DROITE DE L'ORNE
Commune de Varaville
"Le Home"

La position, la nature des canalisations, et la géométrie des fonds de plan sont données à titre indicatif. Elles n'engagent en aucun cas la responsabilité de la société émettrice du plan. Toute précision nécessaire sera confirmée par relevé de terrain ou sondage.
BD Parcellaire®, BD Adresse®, ©IGN - Reproduction interdite - Licence n°2008CUI-ENT0432 acquise au titre du contrat n°9783 signé le 03/06/2008

Plan n° : 9622-03-E-101	Echelle : 1:2 500

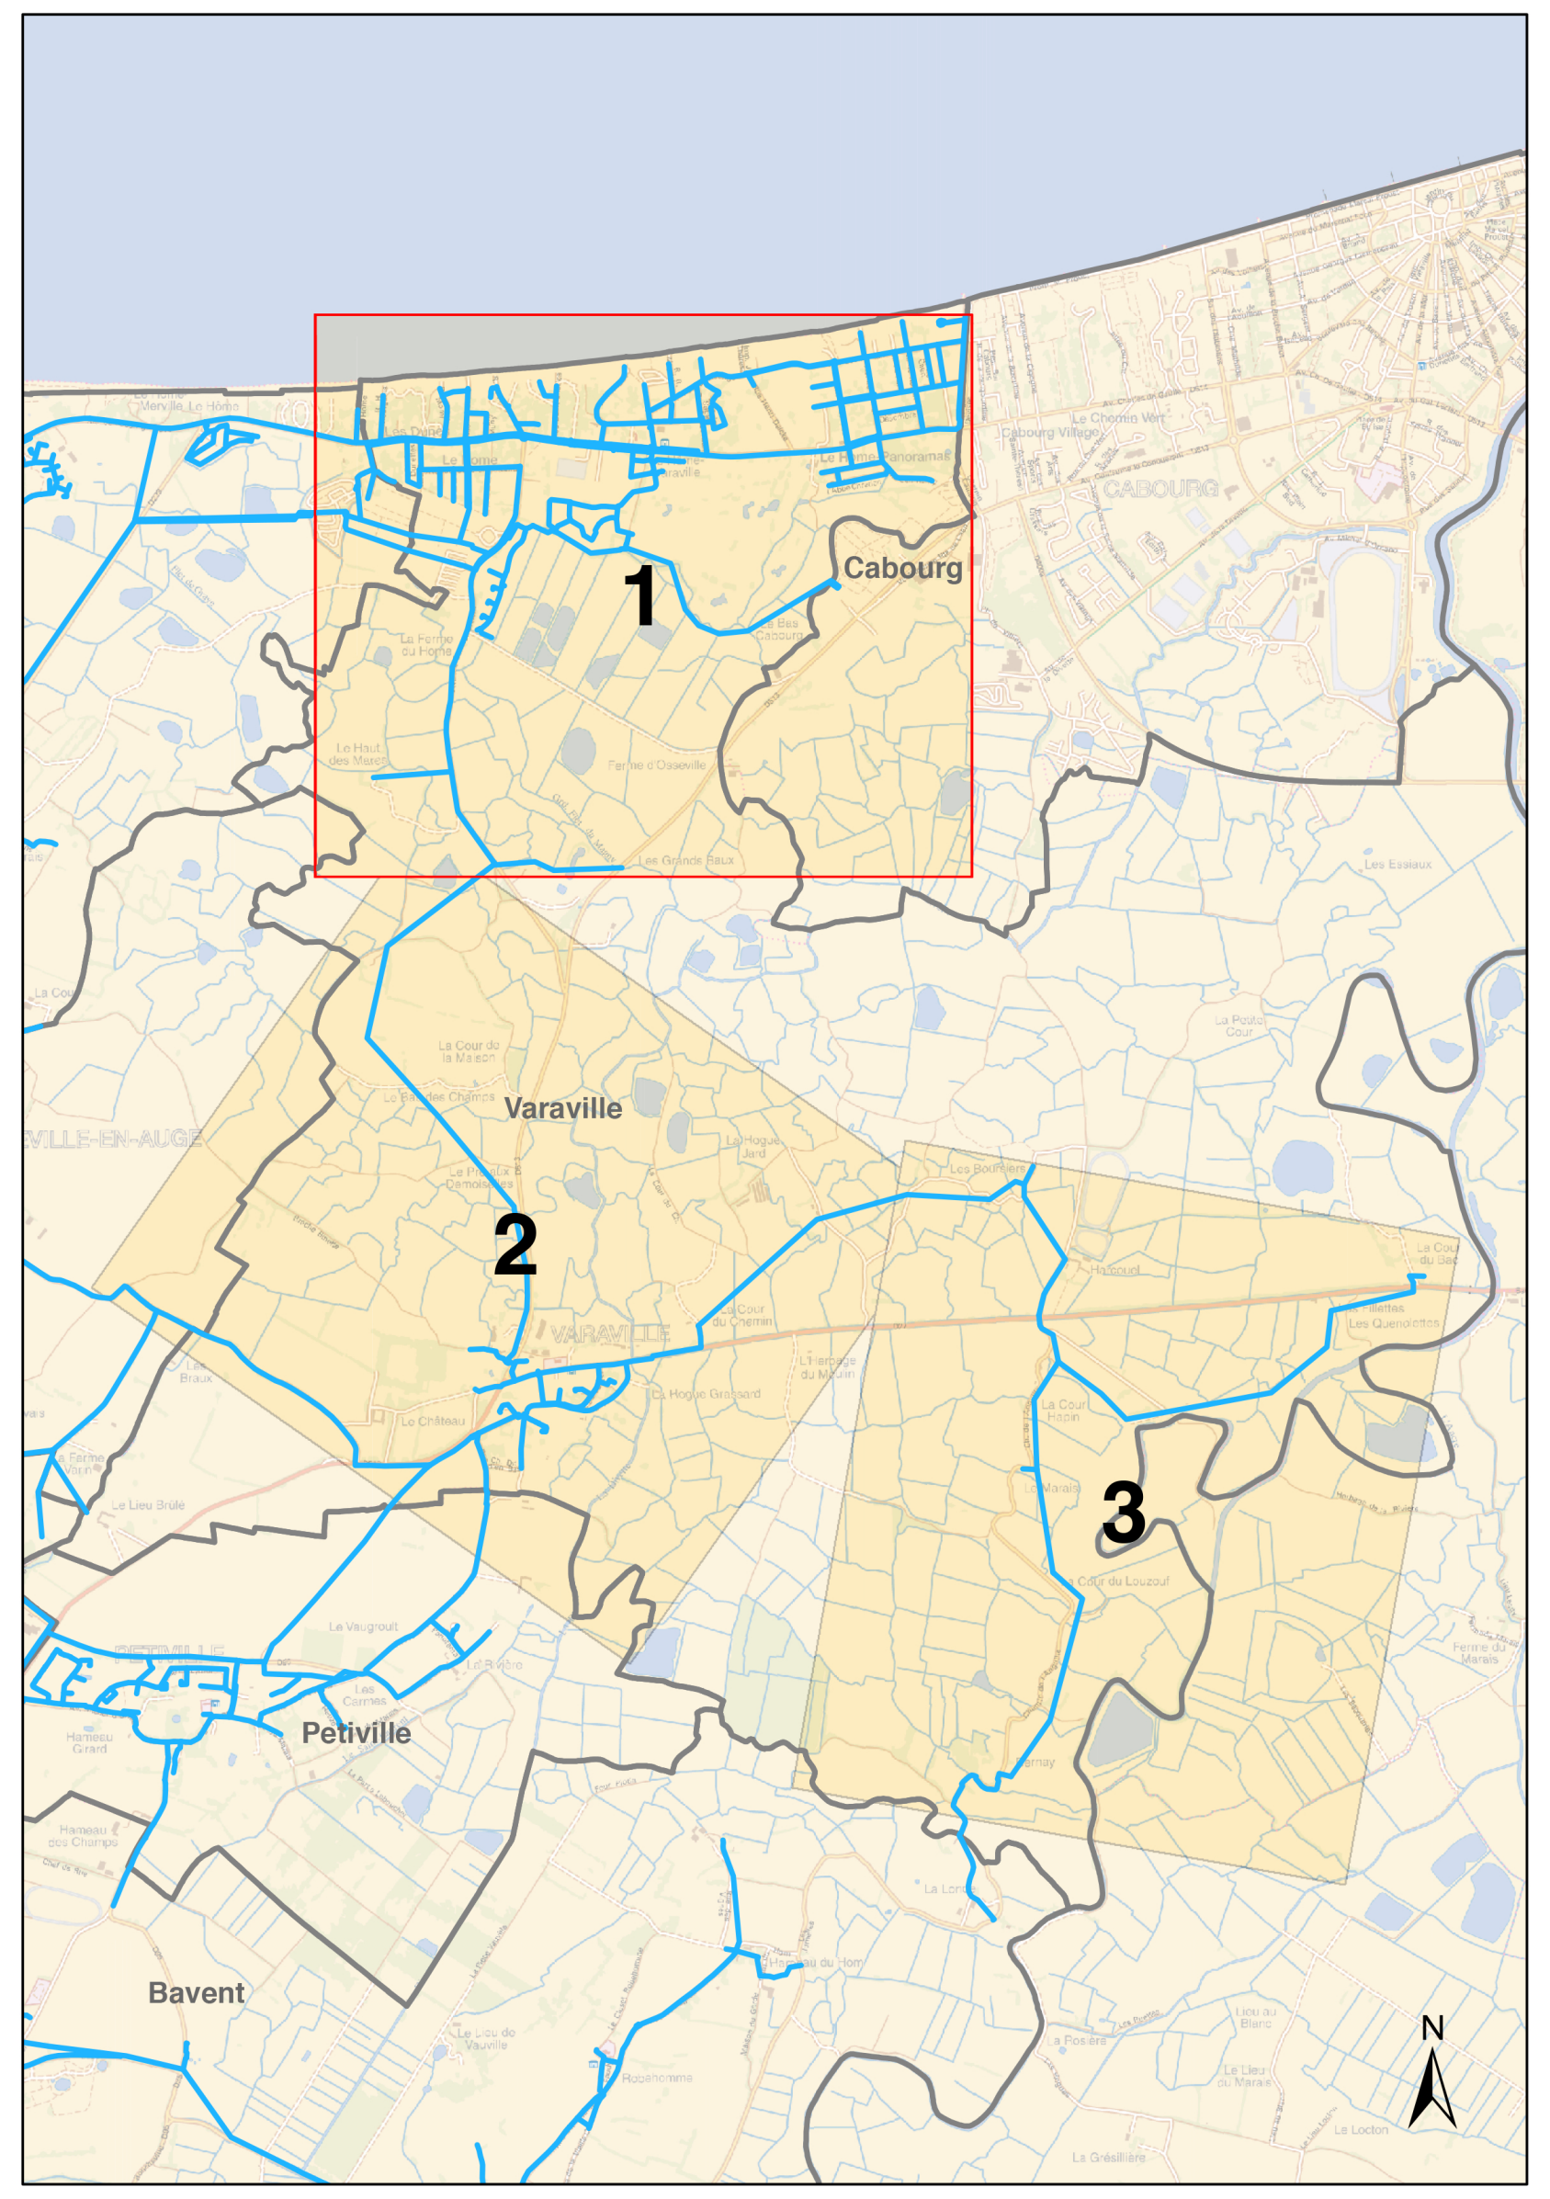Cartographe: M. FONTAINE

Date: 20/02/2015

Réseau d'eau potable

Planche 1/3

CPO Marne La Vallée
8,bld Michael Faraday
CS30560
77716 Serris - Marne La Vallée
Cedex 4

commune de Varaville
plan local d'urbanisme

pièce n°05b — 1/3

Plan des réseaux d'eau potable
le Home

APPROBATION

Vu pour être annexé à la délibération du Conseil Municipal du 21 septembre 2023,

le maire, Patrick THIBOUT

POS élaboration — approuvée le 23 novembre 1981
POS révision — approuvée le 15 juillet 1991
PLU élaboration — approuvée le 23 novembre 2012

Modification simplifiée n°1 .... 28.04/2017
Déclaration de projet 26.09/2018
Modification simplifiée n°2 .... 08.07/2019

agence schneider